



КВАРТАЛ "ЗОРГЕ 9"

Огороженная территория

Игровая площадка


АДРЕС

г Москва, ул Зорге, д 9

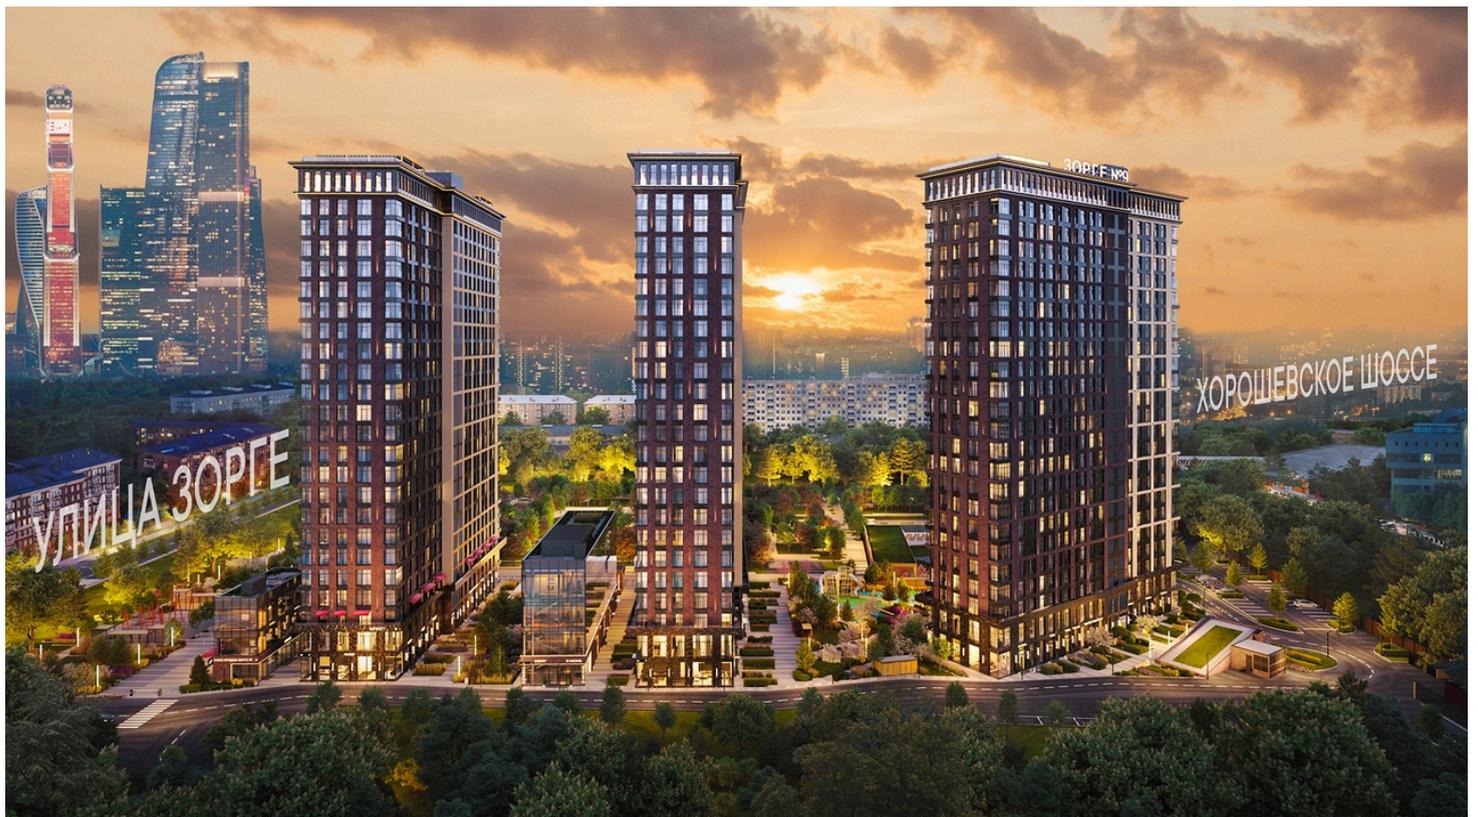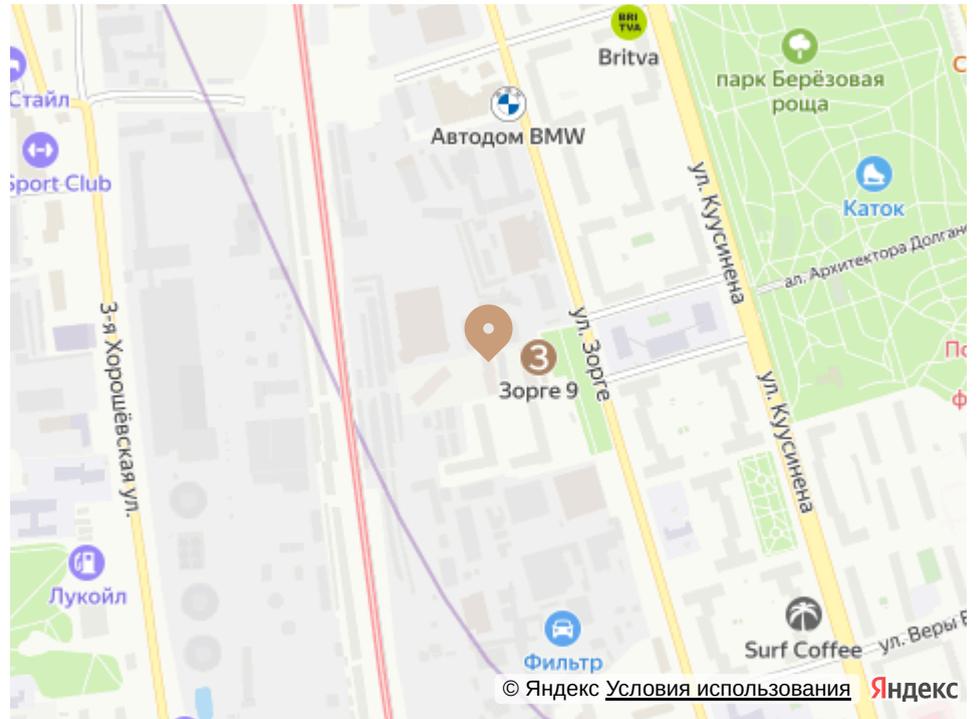

Номер 3

КВАРТИРА 3-КОМНАТНАЯ 79 М²

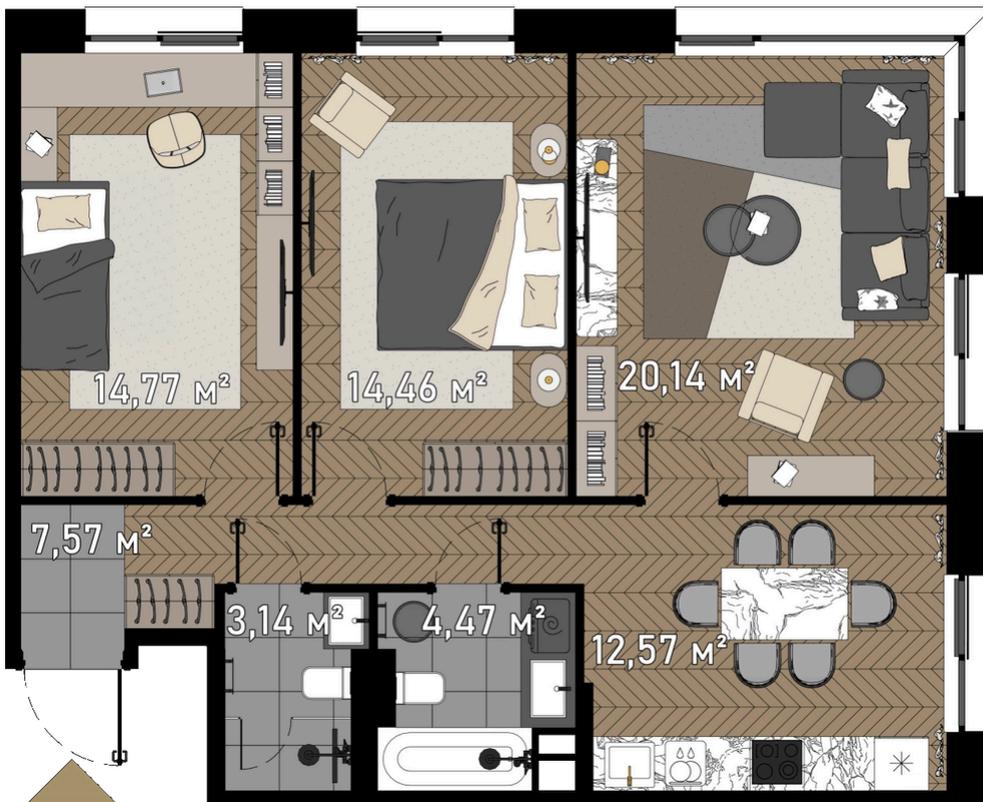

🔔 СКИДКА 50%

Вид на улицу и двор

Корпус	3. Soho	Секция	1
Этаж	11	Сдача	3 кв. 2024

от ~~64 906 100~~ руб

от 32 453 050 руб

Ипотека от 345 957 руб/мес



Отсканируйте QR-код и смотрите на сайте
promo.zorge9.com


на этаже 11

Квартира 3-комнатная 79 м²



генплан, 3. SOHO



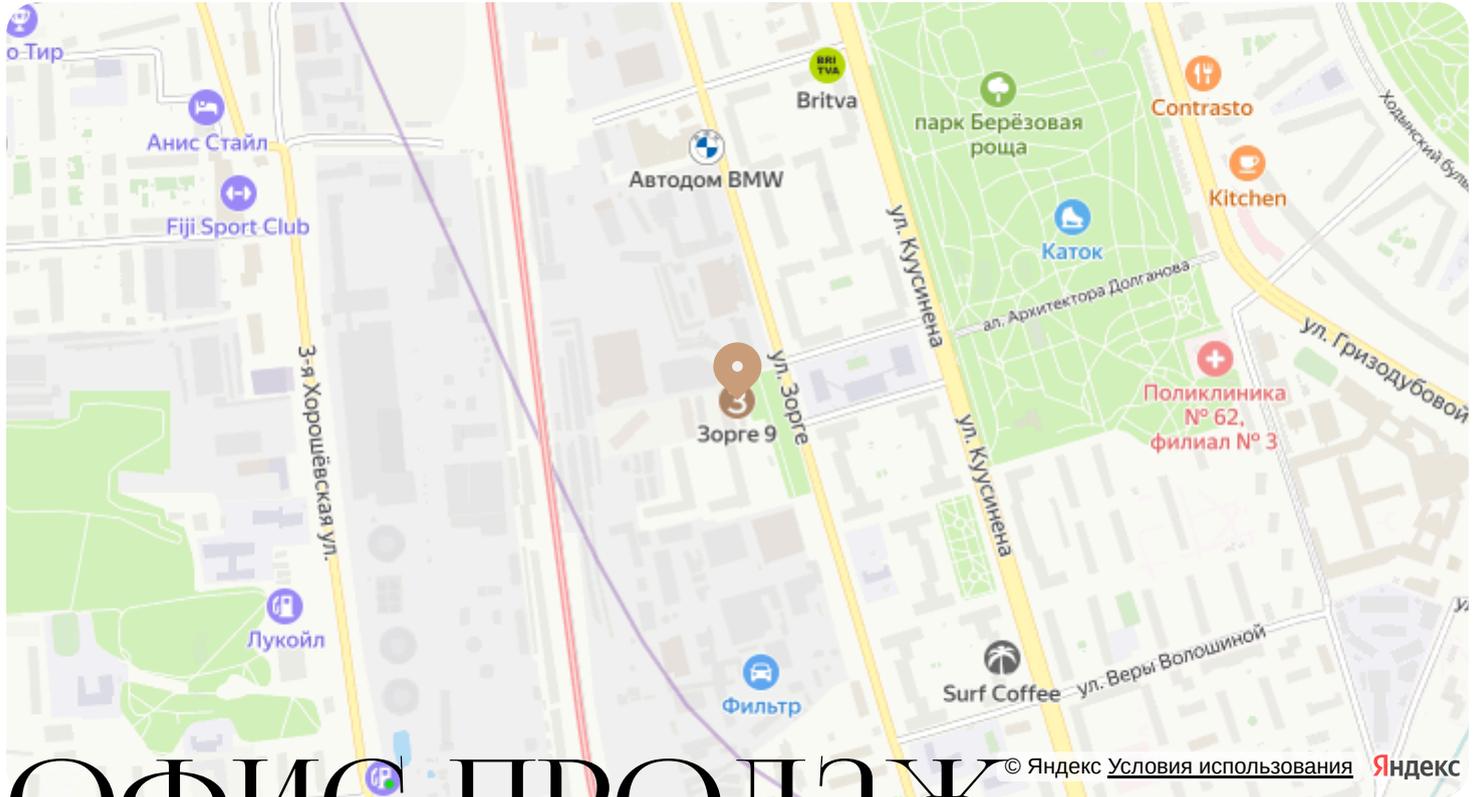

ОФИС ПРОДАЖ

© Яндекс [Условия использования](#) Яндекс

Адрес

г Москва, ул Зорге, д 9

пн-вс 09:00 – 21:00

Контакты

+7 (495) 150-40-10

info@zorge9.com

Проложить маршрут

Постройте оптимальный маршрут на Яндекс Картах с указанием расстояния и времени в пути

