



КВАРТАЛ "ЗОРГЕ 9"

Огороженная территория

Игровая площадка


АДРЕС

г Москва, ул Зорге, д 9

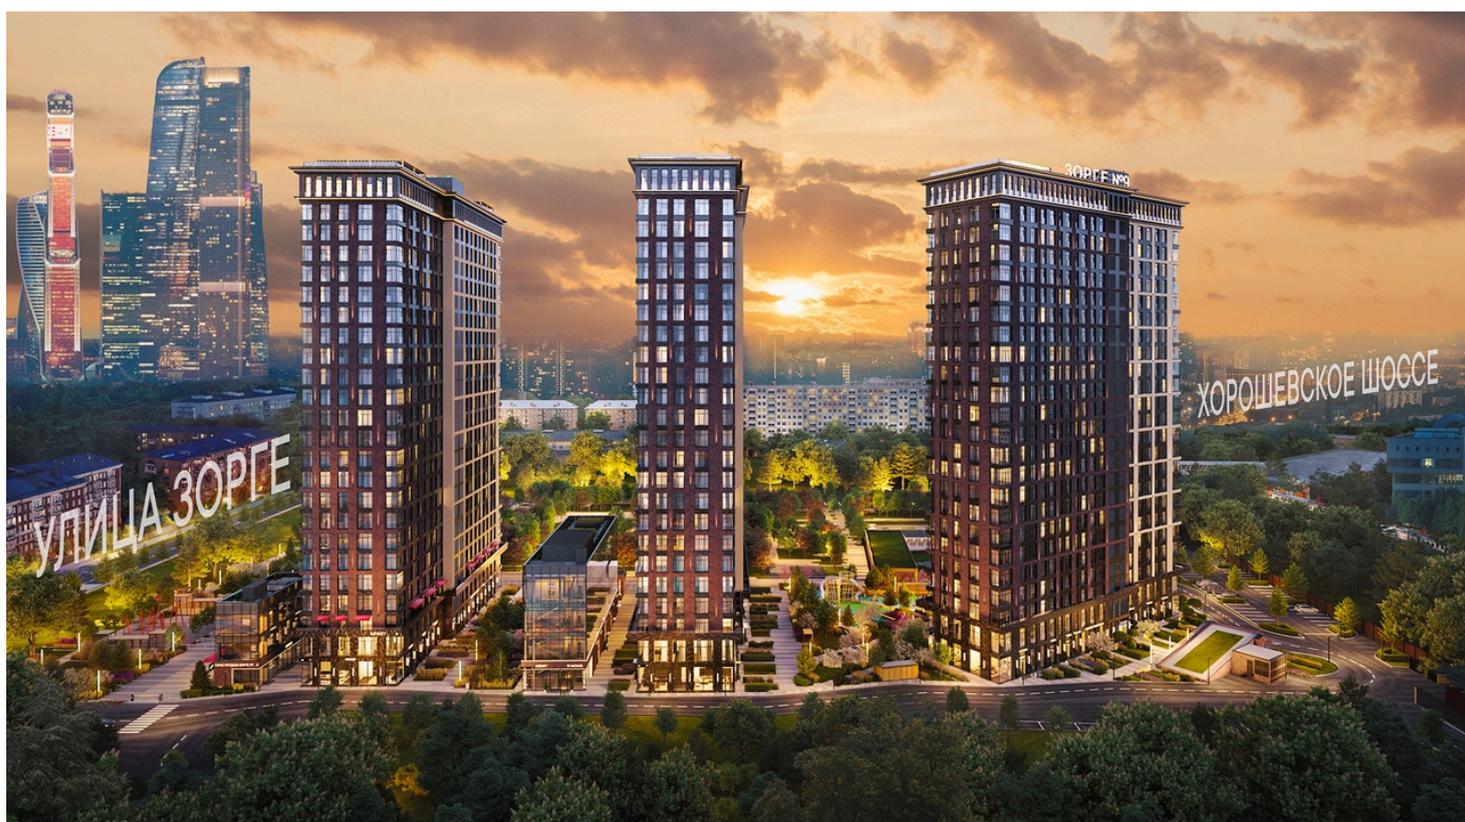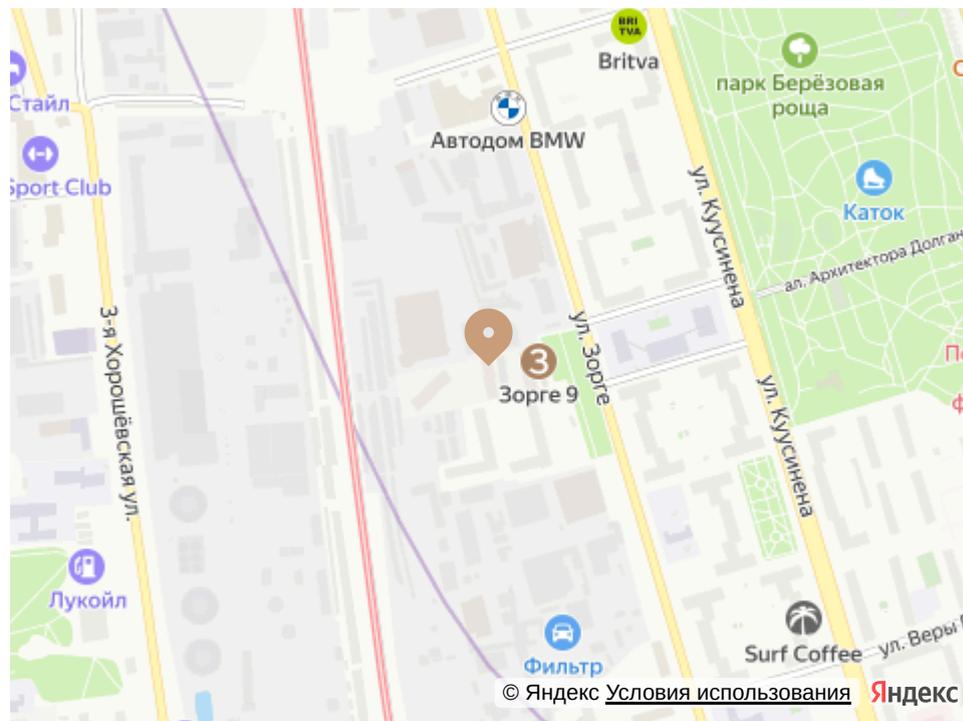

Номер 3

КВАРТИРА 3-КОМНАТНАЯ 69,8 М²

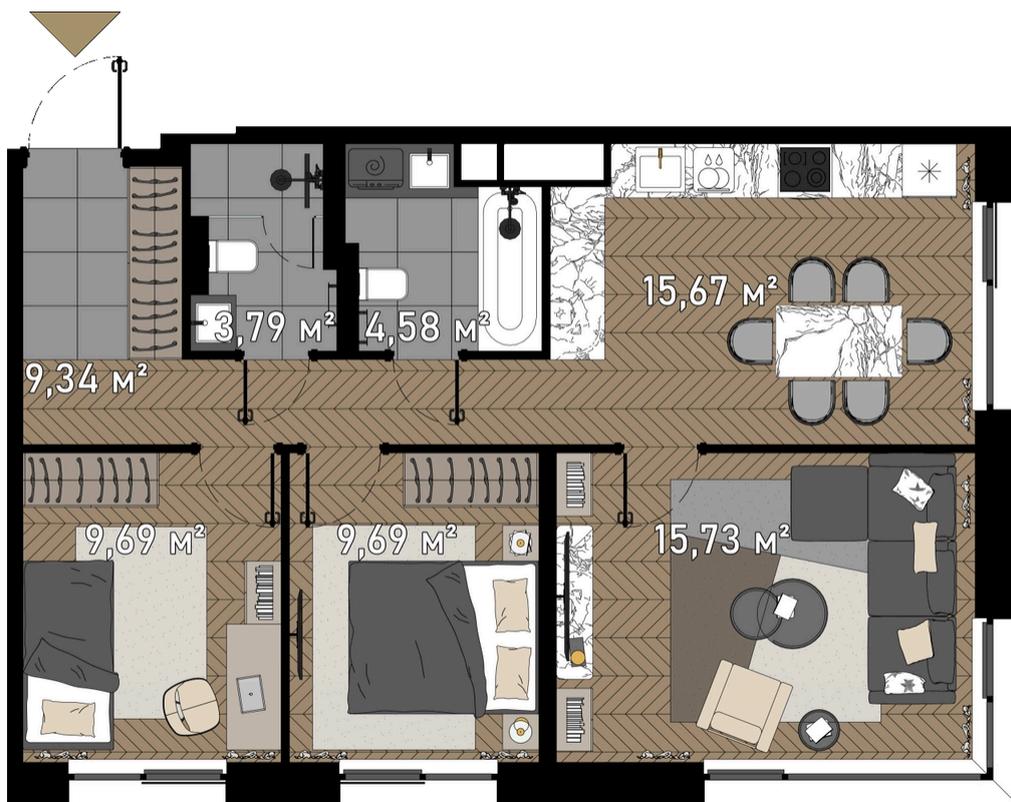

🔔 СКИДКА 50%

Вид на улицу

Корпус	3. Soho	Секция	1
Этаж	13	Сдача	3 кв. 2024

от ~~59 380 900 руб~~

от 29 690 450 руб

Ипотека от 316 507 руб/мес



Отсканируйте QR-код и смотрите на сайте
promo.zorge9.com


на этаже 13

Квартира 3-комнатная 69,8 м²



ГЕНПЛАН, 3. SOHO



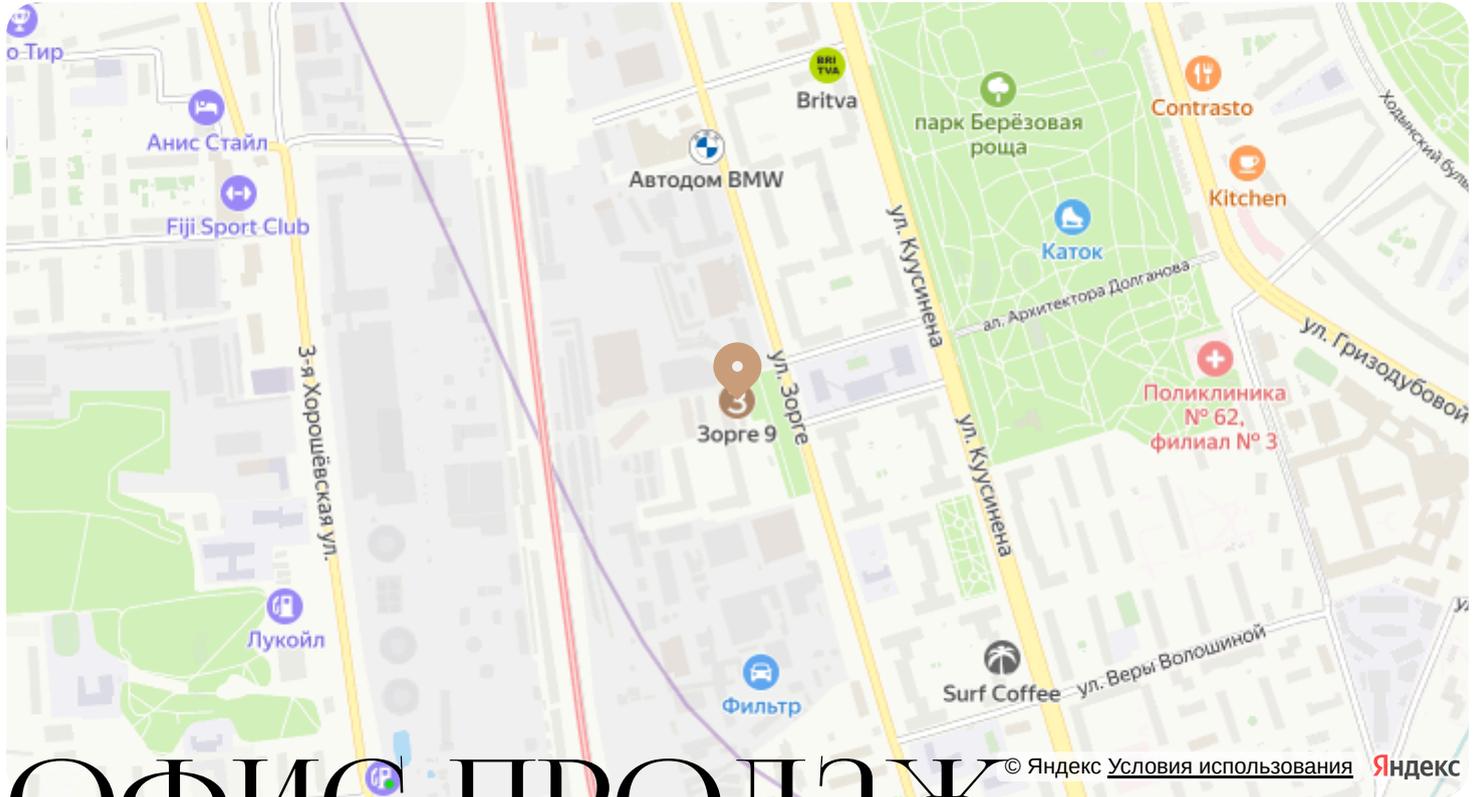

ОФИС ПРОДАЖ

© Яндекс [Условия использования](#) Яндекс

Адрес

г Москва, ул Зорге, д 9

пн-вс 09:00 – 21:00

Контакты

+7 (495) 150-40-10

info@zorge9.com

Проложить маршрут

Постройте оптимальный маршрут на Яндекс Картах с указанием расстояния и времени в пути

